



ÁREA DE RESERVAÇÃO - LOCAÇÃO - ESC. 1:200

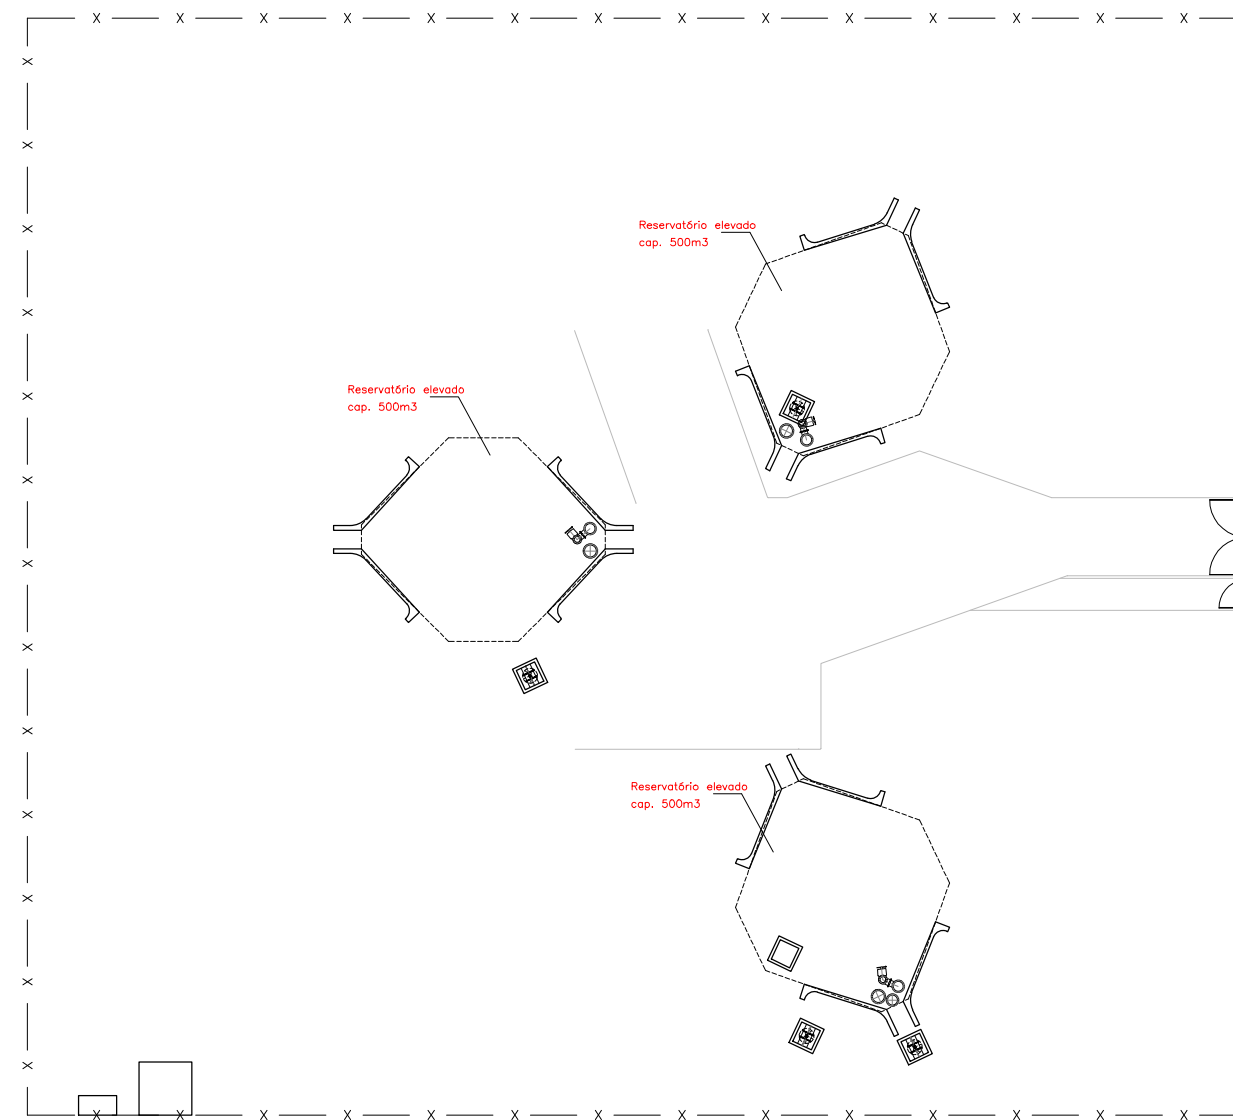


ÁREA DE RESERVAÇÃO - URBANIZAÇÃO - ESC. 1:200


N.	DATA	HISTÓRICO	AUTORIA	APROVAÇÃO	DOCUMENTO	NOTAS - CONVENÇÕES	 DAIA - DISTRITO AGRO-INDUSTRIAL DE ANÁPOLIS			
							DES. / COPIA	DATA	LOCAL / MUNICÍPIO	ORIGEM
							PROJ. / CONFERE	MAR/09	DAIA - DISTRITO AGRO-INDUSTRIAL DE ANÁPOLIS/ANÁPOLIS	TECNOCAD-ROD
							LEVANT. / CÁLCULO		TÍTULO:	N. DE ORIGEM
							GERÊNCIA		SISTEMA DE ABASTECIMENTO DE ÁGUA	HISTÓRICO (ALTERAÇÃO)
							RESP.TEC./A. PROJ.: CRISTOPH ARAÚJO GODINHO-CREA 7391/D-GO		CADASTRO TÉCNICO	0
							tecnocad@cultura.com.br		ÁREA DE RESERVAÇÃO	ESCALA
							Fone/Fax: 062-242.2456		RESERVATÓRIO ELEVADO CAP. 500m3	1:200
							Rua 104, N. 743 - Setor Sul - Goiânia - GO - CEP 74.080.240		LOCAÇÃO E URBANIZAÇÃO	FOLHA
								SUPERINTENDÊNCIA		29
									AUTOR DO PROJETO	N. DO ARQUIVO

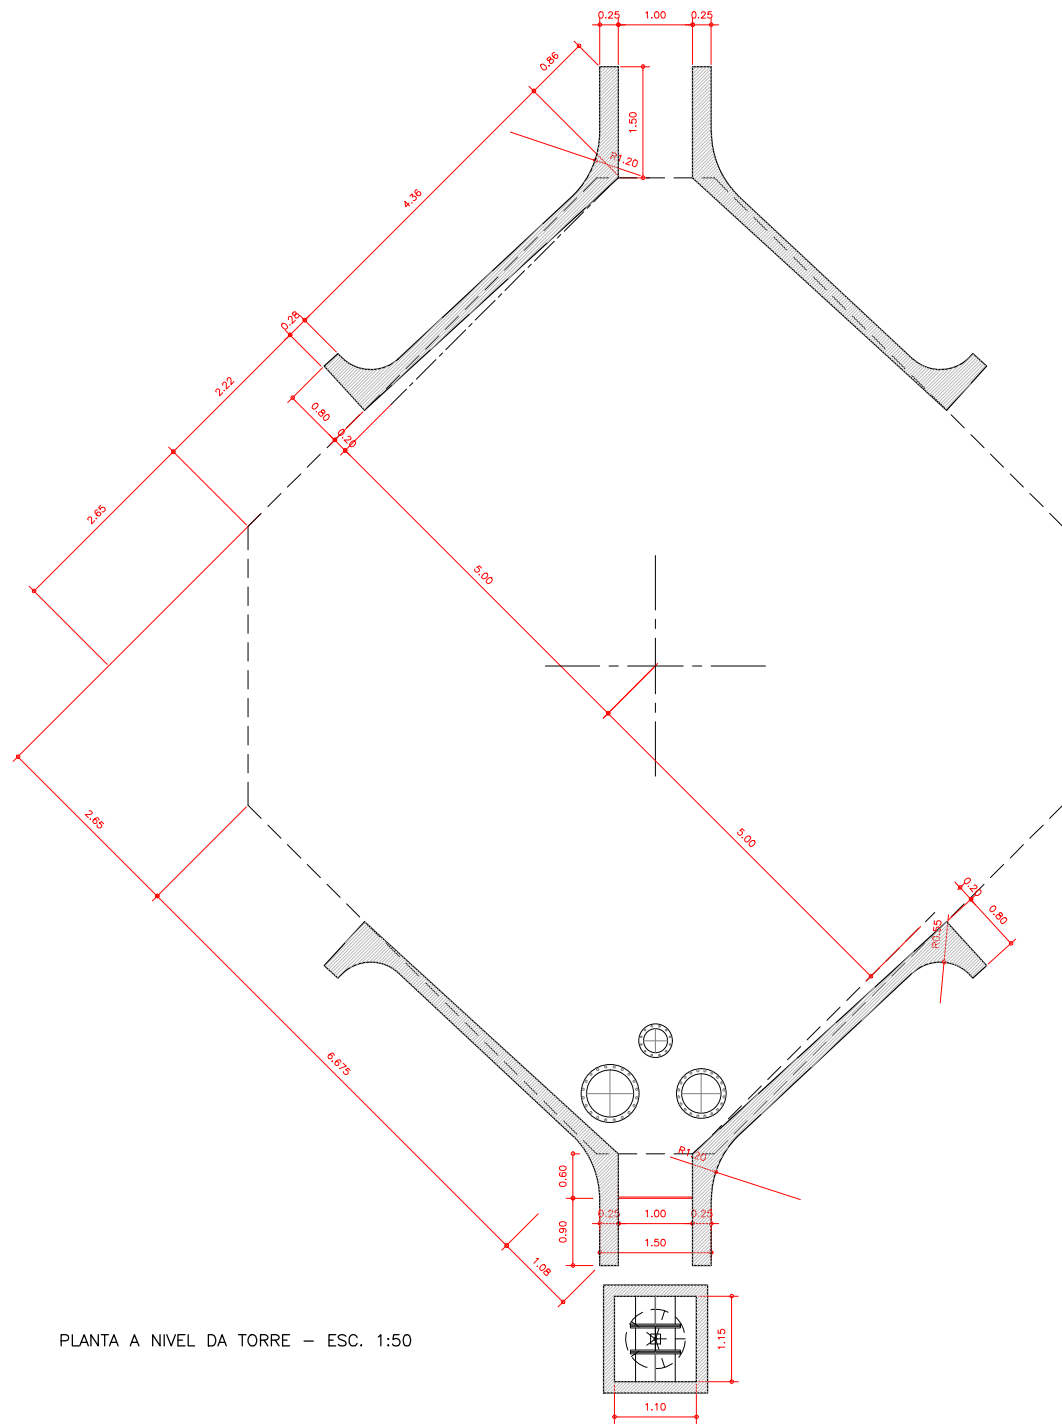

PLANTA A NIVEL DA TORRE – ESC. 1:50


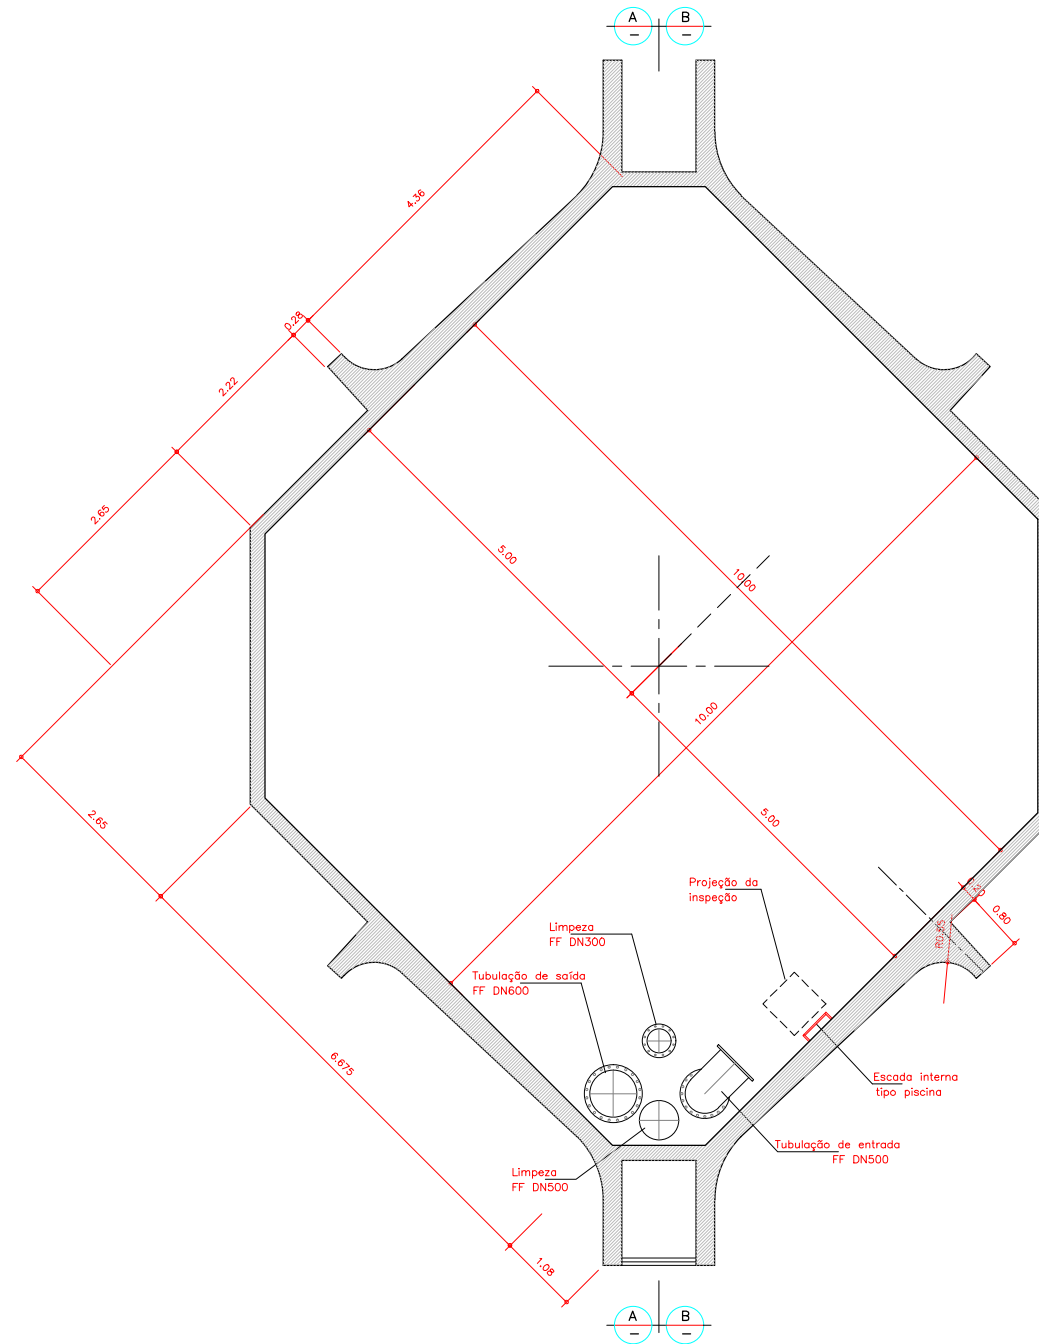


PLANTA A NIVEL DO RESERVATÓRIO – ESC. 1:50

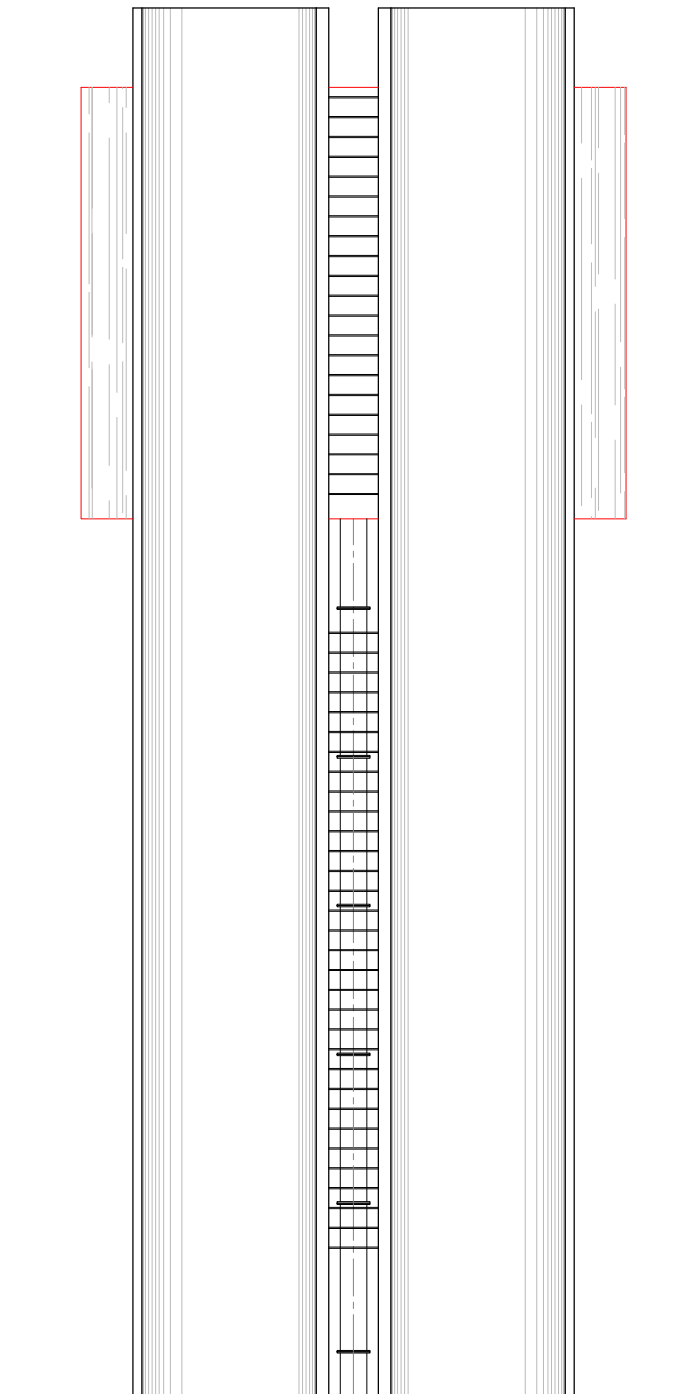

FACHADA FRONTAL – ESC. 1:75

N.	DATA	HISTÓRICO	AUTORIA	APROVAÇÃO	DOCUMENTO	NOTAS – CONVENÇÕES			DAIA - DISTRITO AGRO-INDUSTRIAL DE ANÁPOLIS				
							DES. / COPIA	DATA	LOCAL / MUNICÍPIO	ORIGEM			
							PROJ. / CONFERE	MAR/09	DAIA – DISTRITO AGRO-INDUSTRIAL DE ANÁPOLIS/ANÁPOLIS	TECNOCAD-ROD			
							LEVANT. / CÁLCULO		TÍTULO:	SISTEMA DE ABASTECIMENTO DE ÁGUA			N. DE ORIGEM
							RESP.TEC./A. PROJ.: CRISTOPH ARAGJO GODINHO-GREA 7391/D-GO			CADASTRO TÉCNICO			HISTÓRICO (ALTERAÇÃO)
							tecnocad@cultura.com.br	GERÊNCIA		RESERVATÓRIO ELEVADO CAP. 500m3			ESCALA
							Fone/Fax: 062-242.2456			PLANTAS E FACHADA			1:50
							Rua 104, N. 743 – Setor Sul – Goiânia – GO – CEP 74.080.240	SUPERINTENDÊNCIA		AUTOR DO PROJETO			FOLHA
													30
													N. DO ARQUIVO

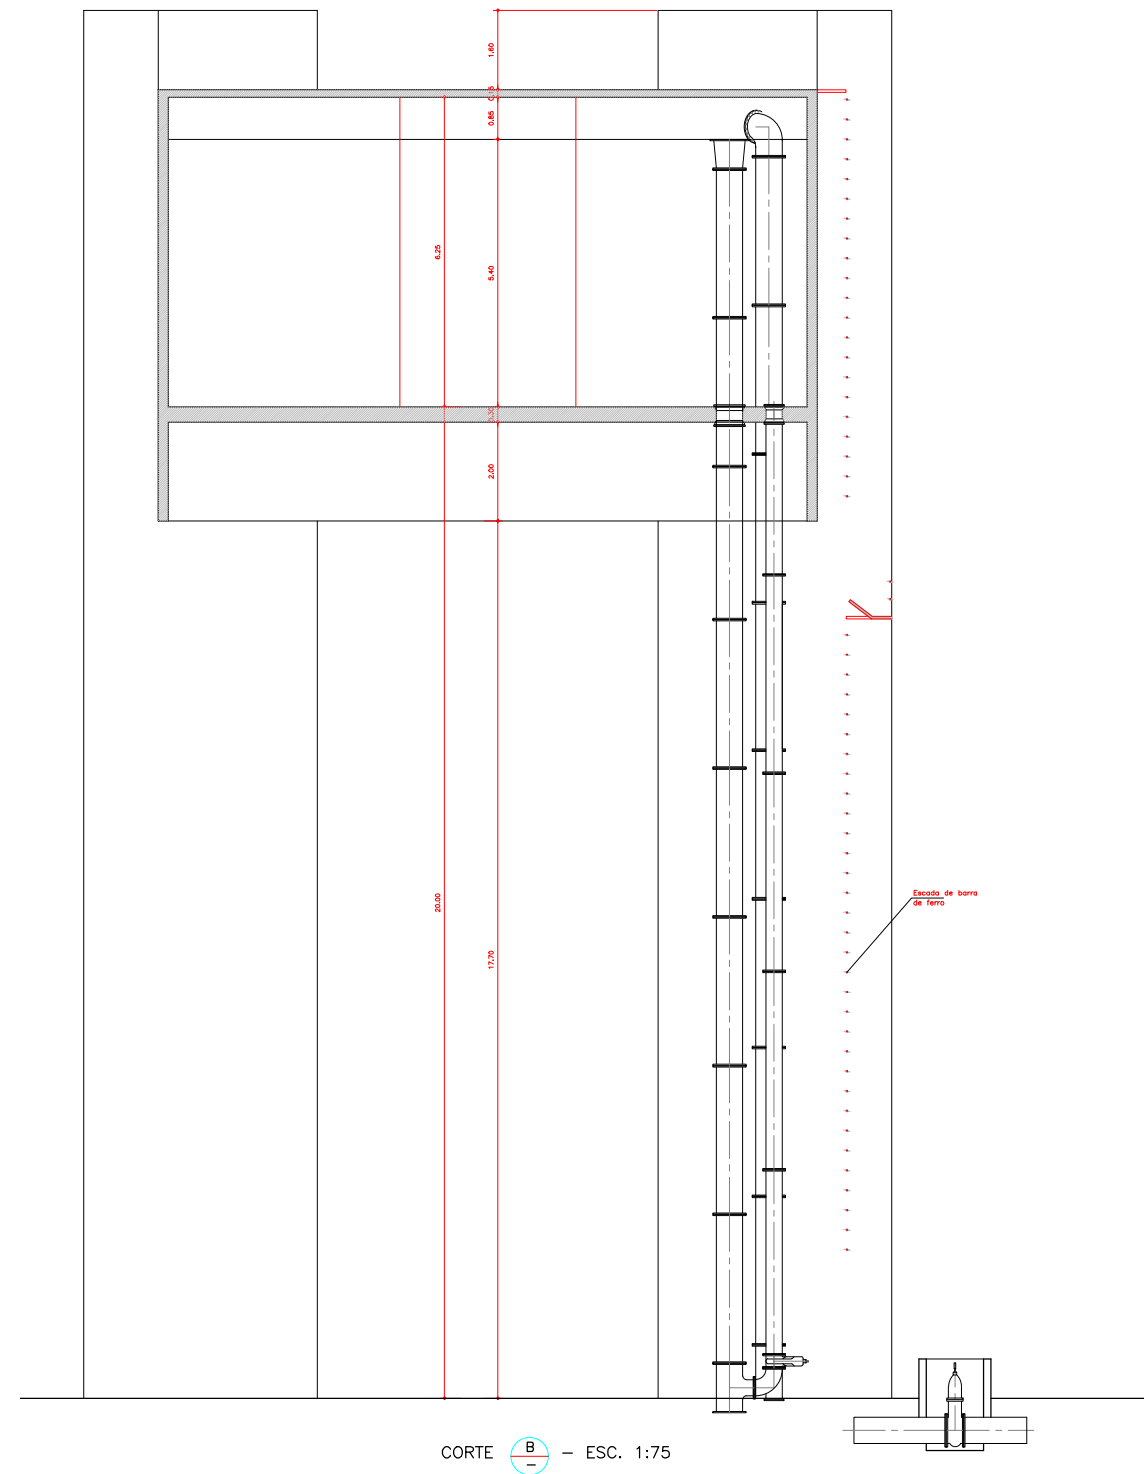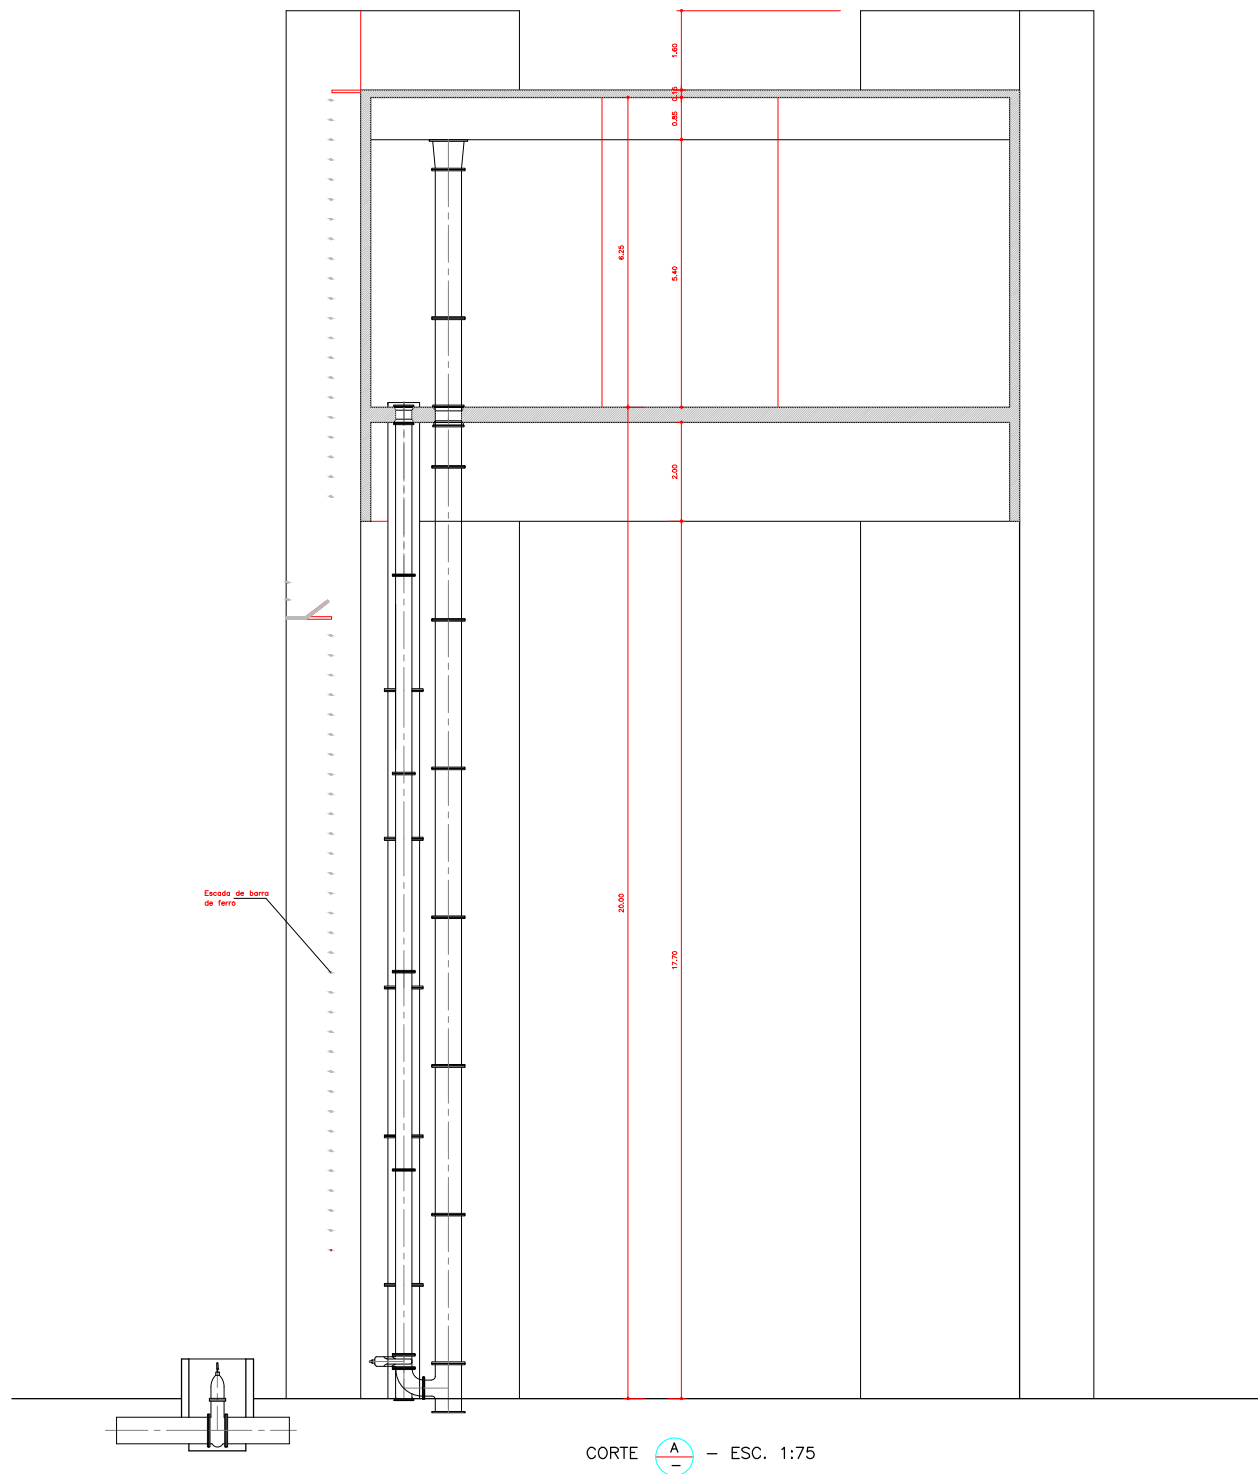

N.	DATA	HISTÓRICO	AUTORIA	APROVAÇÃO	DOCUMENTO

NOTAS - CONVENÇÕES

TECNOCAD
ENGENHARIA

RESP.TEC./A. PROJ.: CRISTOPH ARAUJO GODINHO-CREA 7391/D-GO

tecnocad@cultura.com.br
Fone/Fax: 062-242.2456
Rua 104, N. 743 - Setor Sul - Goiânia - GO - CEP 74.080.240

DAIA - DISTRITO AGRO-INDUSTRIAL DE ANÁPOLIS			
DES. / COPIA	DATA	LOCAL / MUNICÍPIO	ORIGEM
PROJ. / CONFERE	MAR/09	DAIA - DISTRITO AGRO-INDUSTRIAL DE ANÁPOLIS/ANÁPOLIS	TECNOCAD-ROD
LEVANT. / CALCULO		TÍTULO:	N. DE ORIGEM
GERÊNCIA		SISTEMA DE ABASTECIMENTO DE ÁGUA	
SUPERINTENDÊNCIA		CADASTRO TÉCNICO	HISTÓRICO (ALTERAÇÃO)
		RESERVATÓRIO ELEVADO CAP. 500m3	0
		CORTES	ESCALA
		AUTOR DO PROJETO	1:50
			FOLHA
			31
			N. DO ARQUIVO